


REGULAČNÍ PLÁN ZÁSTAVBY AREÁLU KASÁREN PROKOPA HOLÉHO V ČÁSLAVI - NA SKÁLE

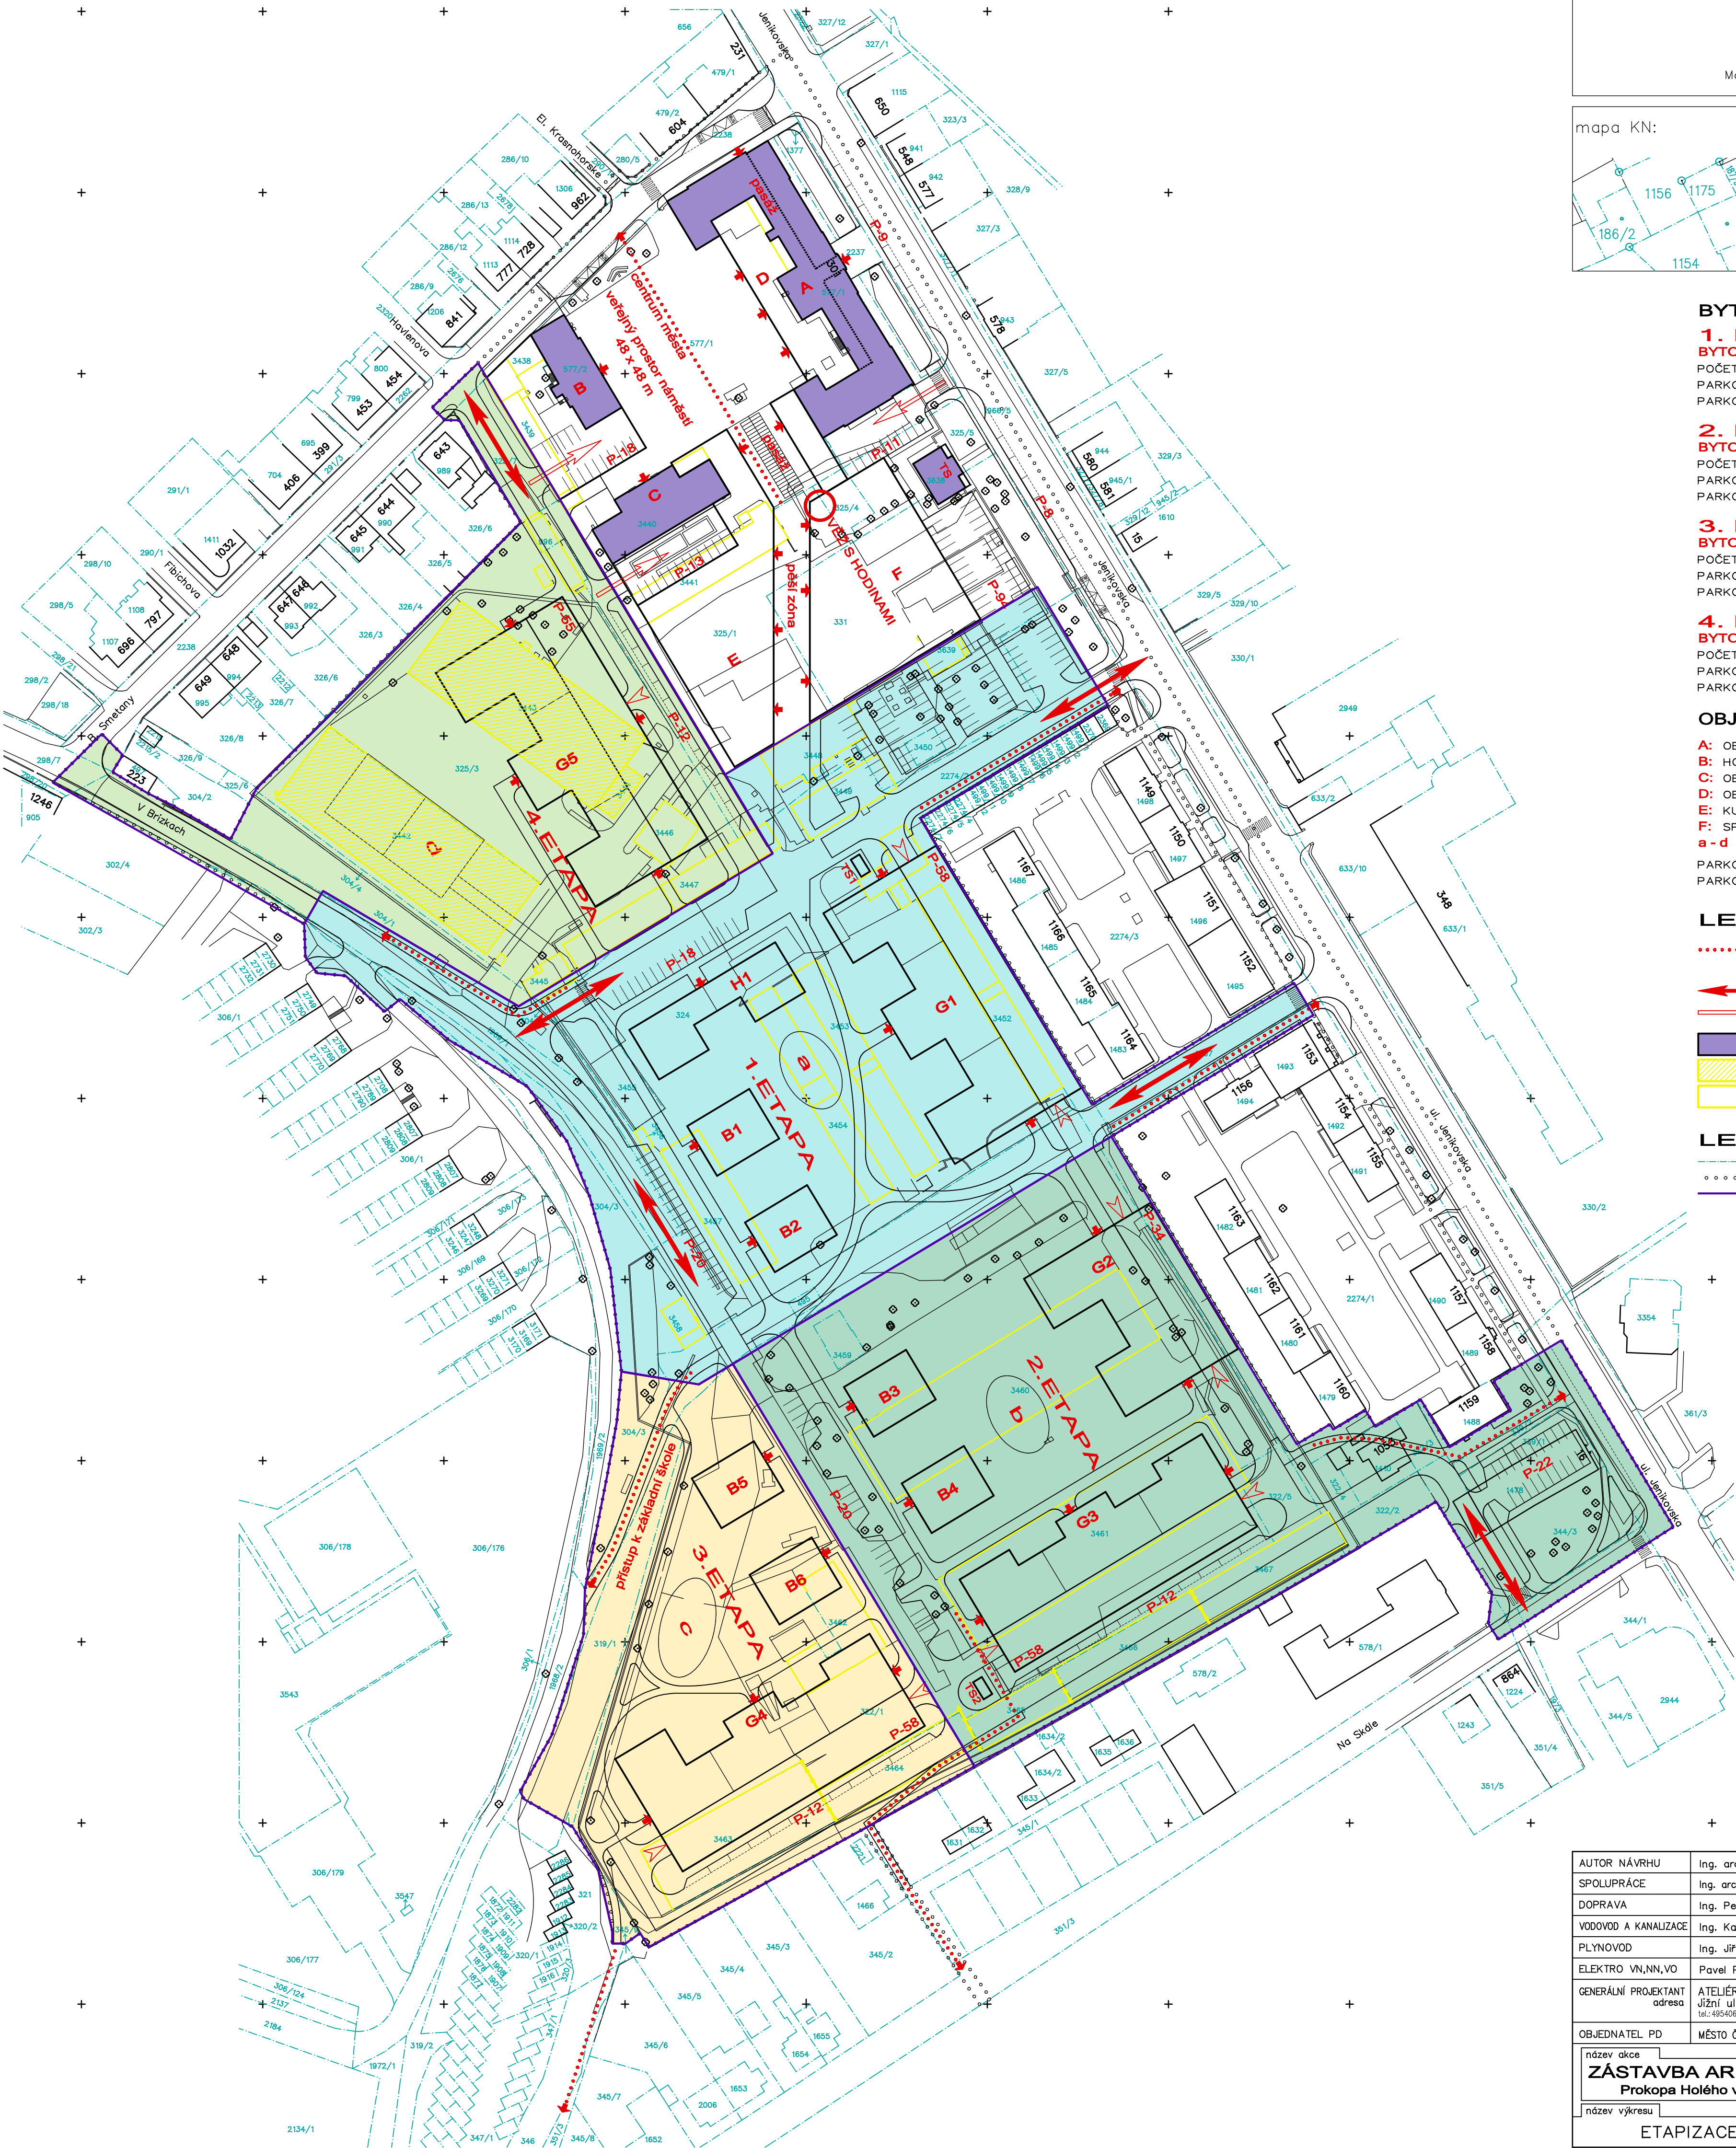

Vypracoval KAREL NOVOTNÝ	Technická kontrola Ing. Jiří FIEDLER	Ověřil Ing. Jiří FIEDLER	GEOS LASER STAR, spol. s r. o. Jižní 870, Hradec Králové, 500 03	
Objednatel	Ateliér Zídka-Plocek-Misík, s.r.o.		č. zakázky	070/06
Akce	Čáslav kasárna Mapový podklad		souř. systém	S-JTSK
výšk. systém			Bpv	
datum			8/2006	
měřítko			1: 1000	
č. výkresu				
			MicroStation PC ver. SE	

mapa KN:

legenda stávajících sítí:
sdělovací kabel (metalický):
sdělovací kabel (optický):
dálkový kabel :
el. vedení kabelové (NH):
el. vedení kabelové (VN):
vodovod:
kanalizace:
veřejné osvětlení:
plynovod:

- BYTOVÉ OBJEKTY:**
- 1. ETAPA**
BYTOVÉ DOMY G1, H1, B1, B2
POČET BYTŮ / OBYVATEL: 107/324
PARKOVÁNÍ V OBJEKTECH: 58 MÍST
PARKOVÁNÍ NA TERÉNU: 38 MÍST
- 2. ETAPA**
BYTOVÉ DOMY G2, G3, B3, B4
POČET BYTŮ / OBYVATEL: 110/298
PARKOVÁNÍ V OBJEKTECH: 92 MÍST
PARKOVÁNÍ NA TERÉNU: 32 MÍST
- 3. ETAPA**
BYTOVÉ DOMY G4, B5, B6
POČET BYTŮ / OBYVATEL: 77/206
PARKOVÁNÍ V OBJEKTECH: 58 MÍST
PARKOVÁNÍ NA TERÉNU: 12 MÍST
- 4. ETAPA**
BYTOVÉ DOMY G5
POČET BYTŮ / OBYVATEL: 51/162
PARKOVÁNÍ V OBJEKTECH: 55 MÍST
PARKOVÁNÍ NA TERÉNU: 12 MÍST

- OBJEKTY OBČANSKÉHO VYBAVENÍ**
- A:** OBCHOD – SLUŽBY – ADMINISTRATIVA
B: HOTEL – RESTAURACE
C: OBCHOD – KULTURA – ADMINISTRATIVA
D: OBCHOD – SLUŽBY
E: KULTURA – OBCHOD
F: SPORT – OBCHOD
a-d DĚTSKÁ A SPORTOVNÍ HRÁŠTĚ
- PARKOVÁNÍ VYHRAZENÉ: 42 MÍST
PARKOVÁNÍ VOLNÉ: 110 MÍST

- LEGENDA:**
-➔ PĚŠÍ NAPOJENÍ OBYTNÉ ZÓNY
➔ PĚŠÍ NAPOJENÍ OBJEKTŮ
➔ DOPRAVNÍ NAPOJENÍ OBYTNÉ ZÓNY
➔ OBSLUŽNÉ NAPOJENÍ OBJEKTŮ
- STÁVAJÍCÍ OBJEKTY S NOVOU FUNKCÍ
 STÁVAJÍCÍ OBJEKTY DOČASNĚ
 OBJEKTY URČENÉ K DEMOLICI

- LEGENDA HRANIC:**
- MAPA KATASTRU NEMOVITOSTÍ
..... ŘEŠENÉ ÚZEMÍ PRO STAVBU
..... HRANICE JEDNOTLIVÝCH ETAP VÝSTAVBY

AUTOR NÁVRHU	Ing. arch. J. Zídka	
SPOLUPRÁCE	Ing. arch. L. Zídková	
DOPRAVA	Ing. Petr Vlasák	
VODOVOD A KANALIZACE	Ing. Kalmus	
PLYNOVOD	Ing. Jiří Vík	
ELEKTRO VN,NN,VO	Pavel Prášil	
GENERÁLNÍ PROJEKTANT adresa	ATELIÉR Z-P-M, architektonická kancelář, s.r.o. Jižní ul. 870, Hradec Králové 500 03 tel.: 495406040, fax: 495408920, E-mail: azpm.zidka@hsc.cz	
OBJEDNATEL PD	MĚSTO ČÁSLAV, nám. Jana Žižky z Trocnova 1	
název akce	ZÁSTAVBA AREÁLU KASÁREN Prokopa Holého v Čáslavi "Na skále"	
název výkresu	ETAPIZACE VÝSTAVBY	
číslo zakázky	1611/020	
stupeň PD	REGULAČNÍ PLÁN	
datum	LISTOPAD 2006	
měřítko	1:1000	
číslo výkresu	A 2	