




REGULAČNÍ PLÁN ZÁSTAVBY AREÁLU KASÁREN PROKOPA HOLÉHO V ČÁSLAVI - NA SKÁLE

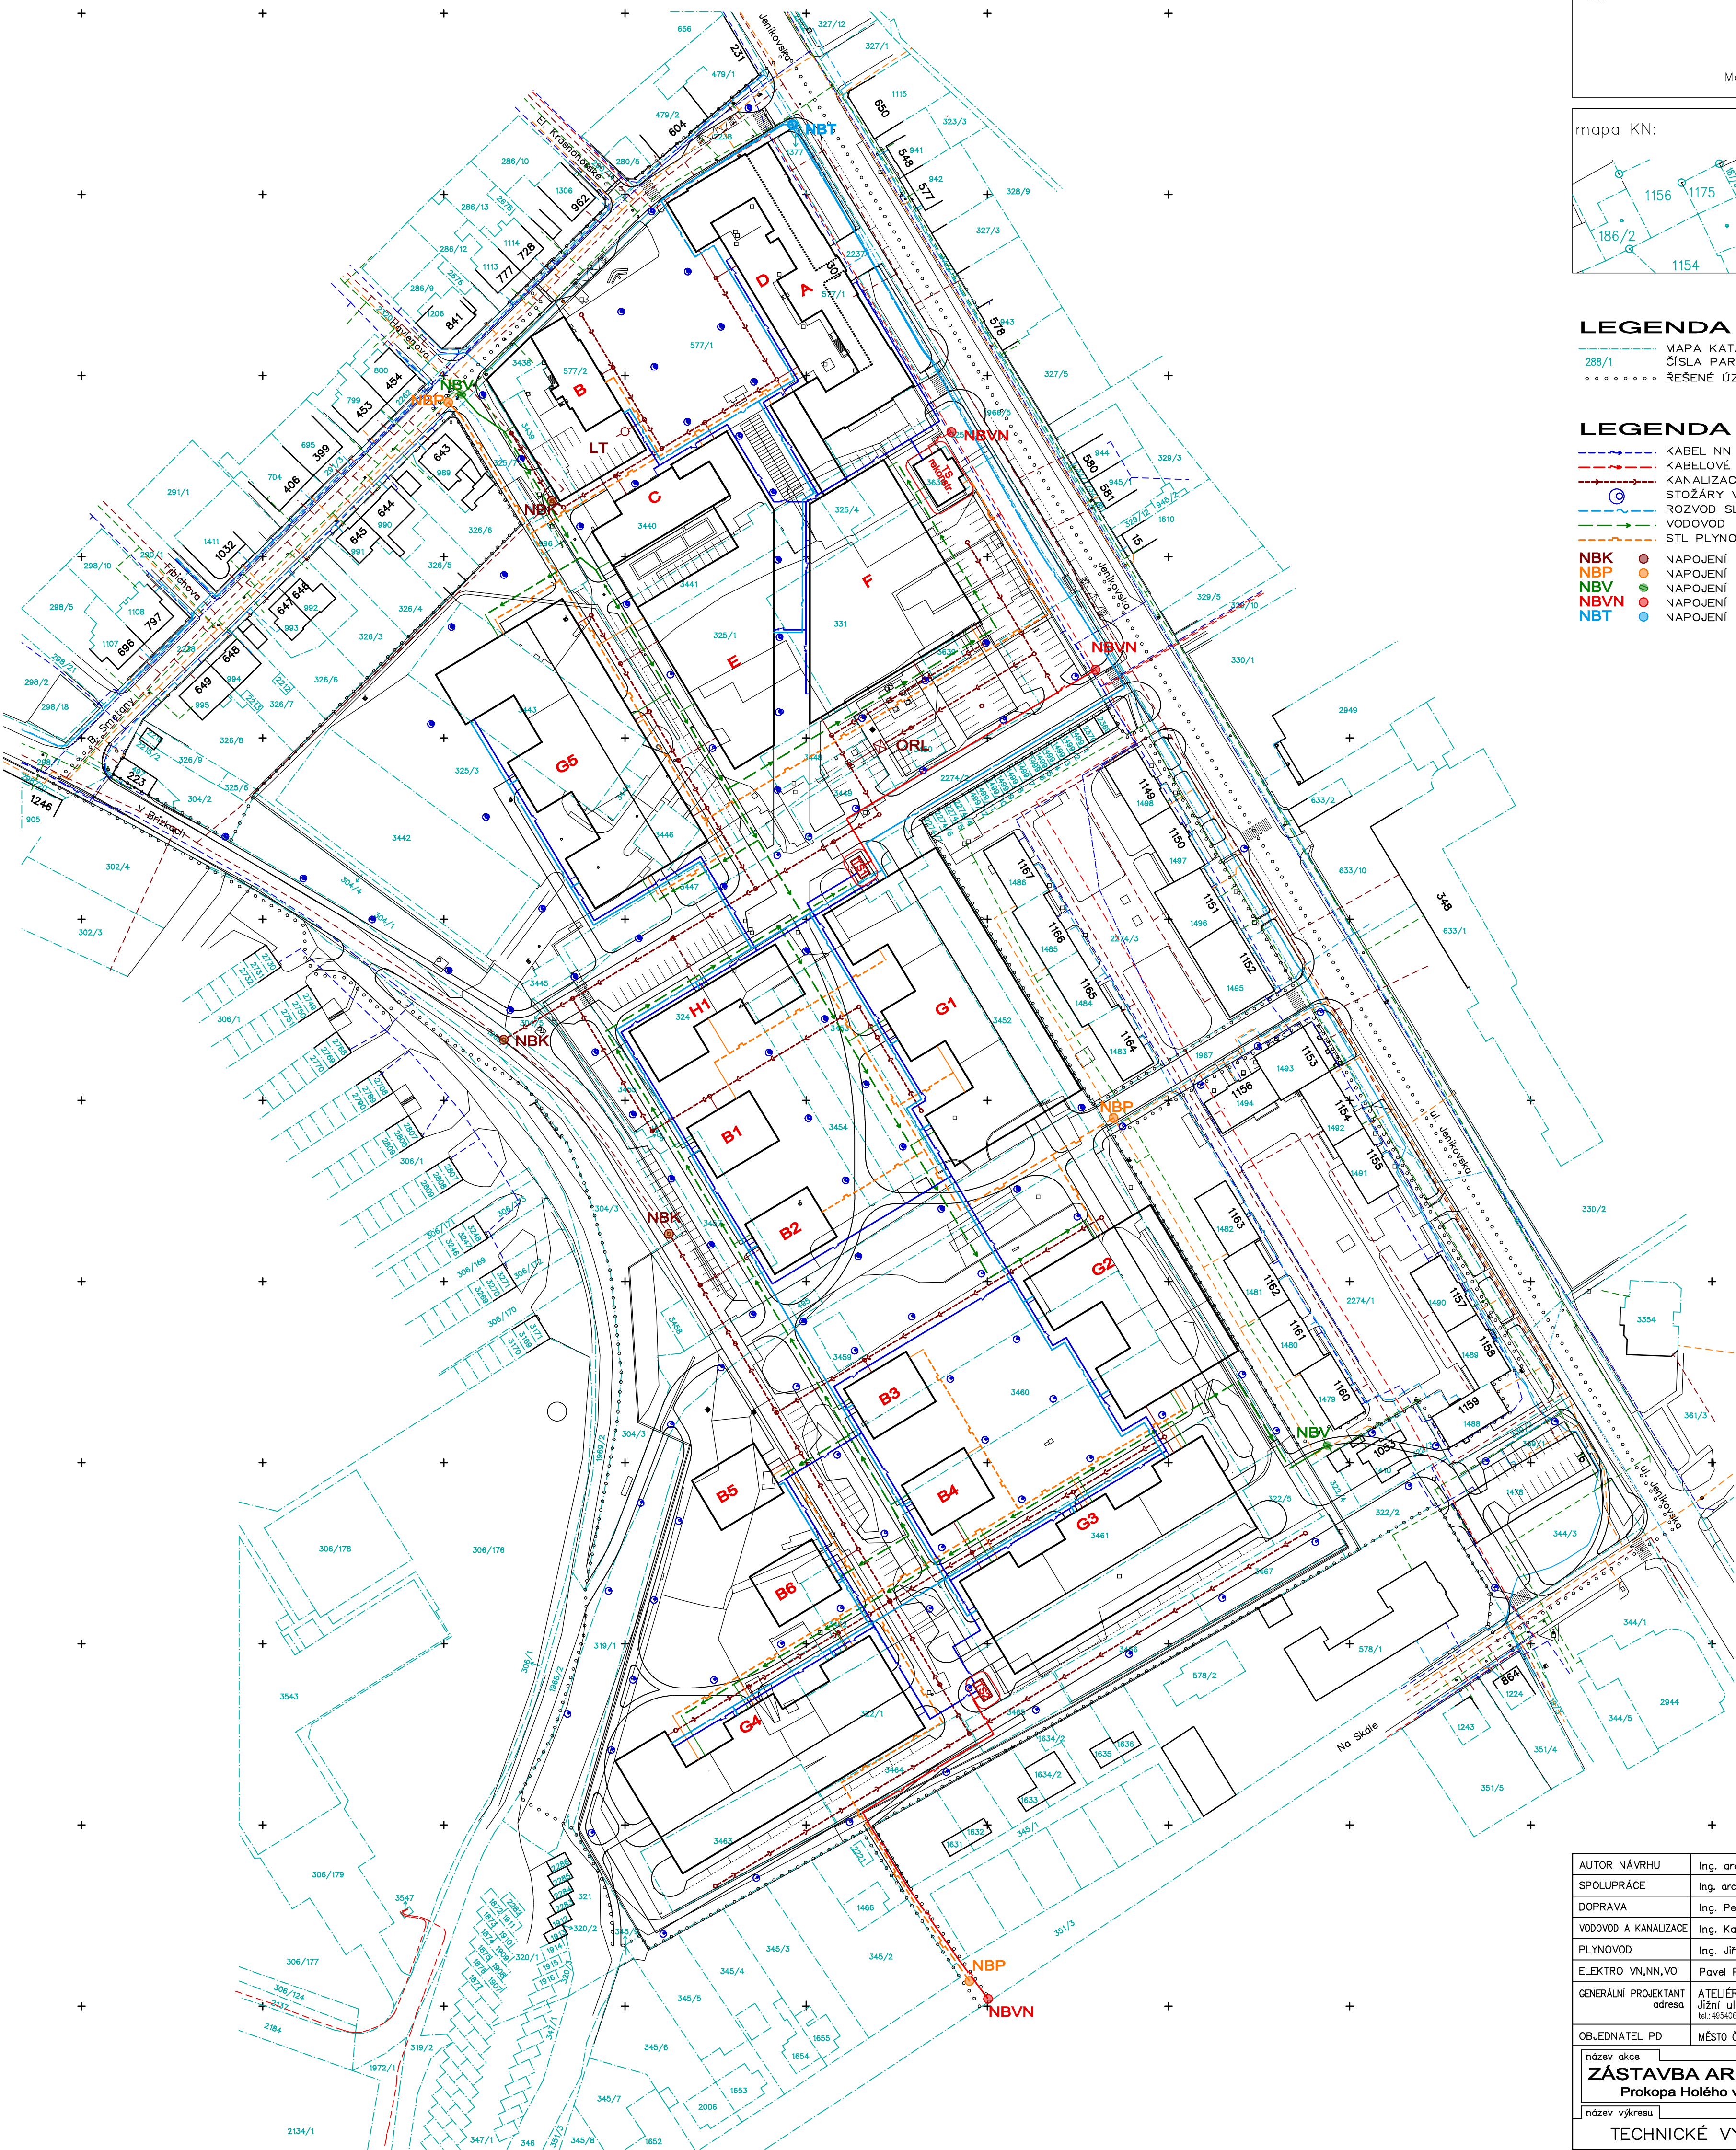

Vypracoval KAREL NOVOTNÝ	Technická kontrola Ing. Jiří FIEDLER	Ověřil Ing. Jiří FIEDLER	GEOS LASER STAR, spol. s r. o. Jižní 870, Hradec Králové, 500 03	
Objednatel	Ateliér Zídka-Plocek-Mísk, s.r.o.		č. zakázky	070/06
Akce	Čáslav kasárna Mapový podklad		souř. systém	S-JTSK
			výšk. systém	Bpv
			datum	8/2006
			měřítko	1: 1000
			č. výkresu	
			MicroStation PC ver. SE	

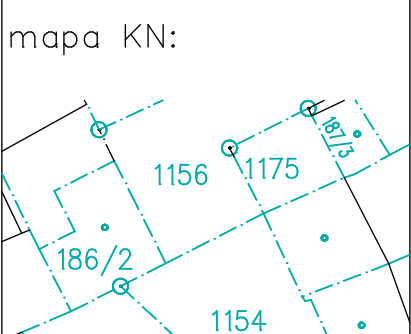

legenda stávajících sítí:	
síťovací kabel (metalický):	—
síťovací kabel (optický):	—
dálkový kabel :	—
el. vedení kabelové (NH):	—
el. vedení kabelové (VN):	—
vodovod:	—
kanalizace:	—
veřejné osvětlení:	—
plynovod:	—

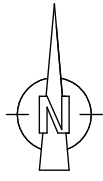

LEGENDA HRANIC:

- MAPA KATASTRU NEMOVITOSTÍ
- ČÍSLO PARCEL DLE KN
- REŠENÉ ÚZEMÍ

LEGENDA NAVRŽENÝCH IS:

- KABEL NN
- KABELOVÉ VEDENÍ VN 22 kV
- KANALIZACE
- STOŽÁRY VEŘEJNÉHO OSVĚTLENÍ
- ROZVOD SLABOPROUDU
- VODOVOD
- STL PLYNOVOD
- NAPOJENÍ NA KANALIZACI
- NAPOJENÍ NA NTL PLYNOVOD
- NAPOJENÍ NA VODOVOD
- NAPOJENÍ NA ELEKTRO VN 22 kV
- NAPOJENÍ NA TELEFON

AUTOR NÁVRHU	Ing. arch. J. Zídka		
SPOLUPRÁCE	Ing. arch. L. Zídková		
DOPRAVA	Ing. Petr Vlasák		
VODOVOD A KANALIZACE	Ing. Kalmus		
PLYNOVOD	Ing. Jiří Vík		
ELEKTRO VN,NN,VO	Pavel Prášil		
GENERÁLNÍ PROJEKTANT	ATELIER Z-P-M, architektonická kancelář, s.r.o.		
adresa	Jižní ul. 870, Hradec Králové 500 03 tel.: 495 406 040, fax: 495 408 920, E-mail: azpm.zidka@hsc.cz		
OBJEDNATEL PD	MĚSTO ČÁSLAV, nám. Jana Žižky z Trocnova 1		
název akce	ZÁSTAVBA AREÁLU KASÁREN Prokopa Holého v Čáslavi "Na skále"	číslo zakázky	1611/020
		stupeň PD	REGULAČNÍ PLÁN
		datum	LISTOPAD 2006
		měřítko	1: 1000
název výkresu	TECHNICKÉ VYBAVENÍ ÚZEMÍ	číslo výkresu	A 3